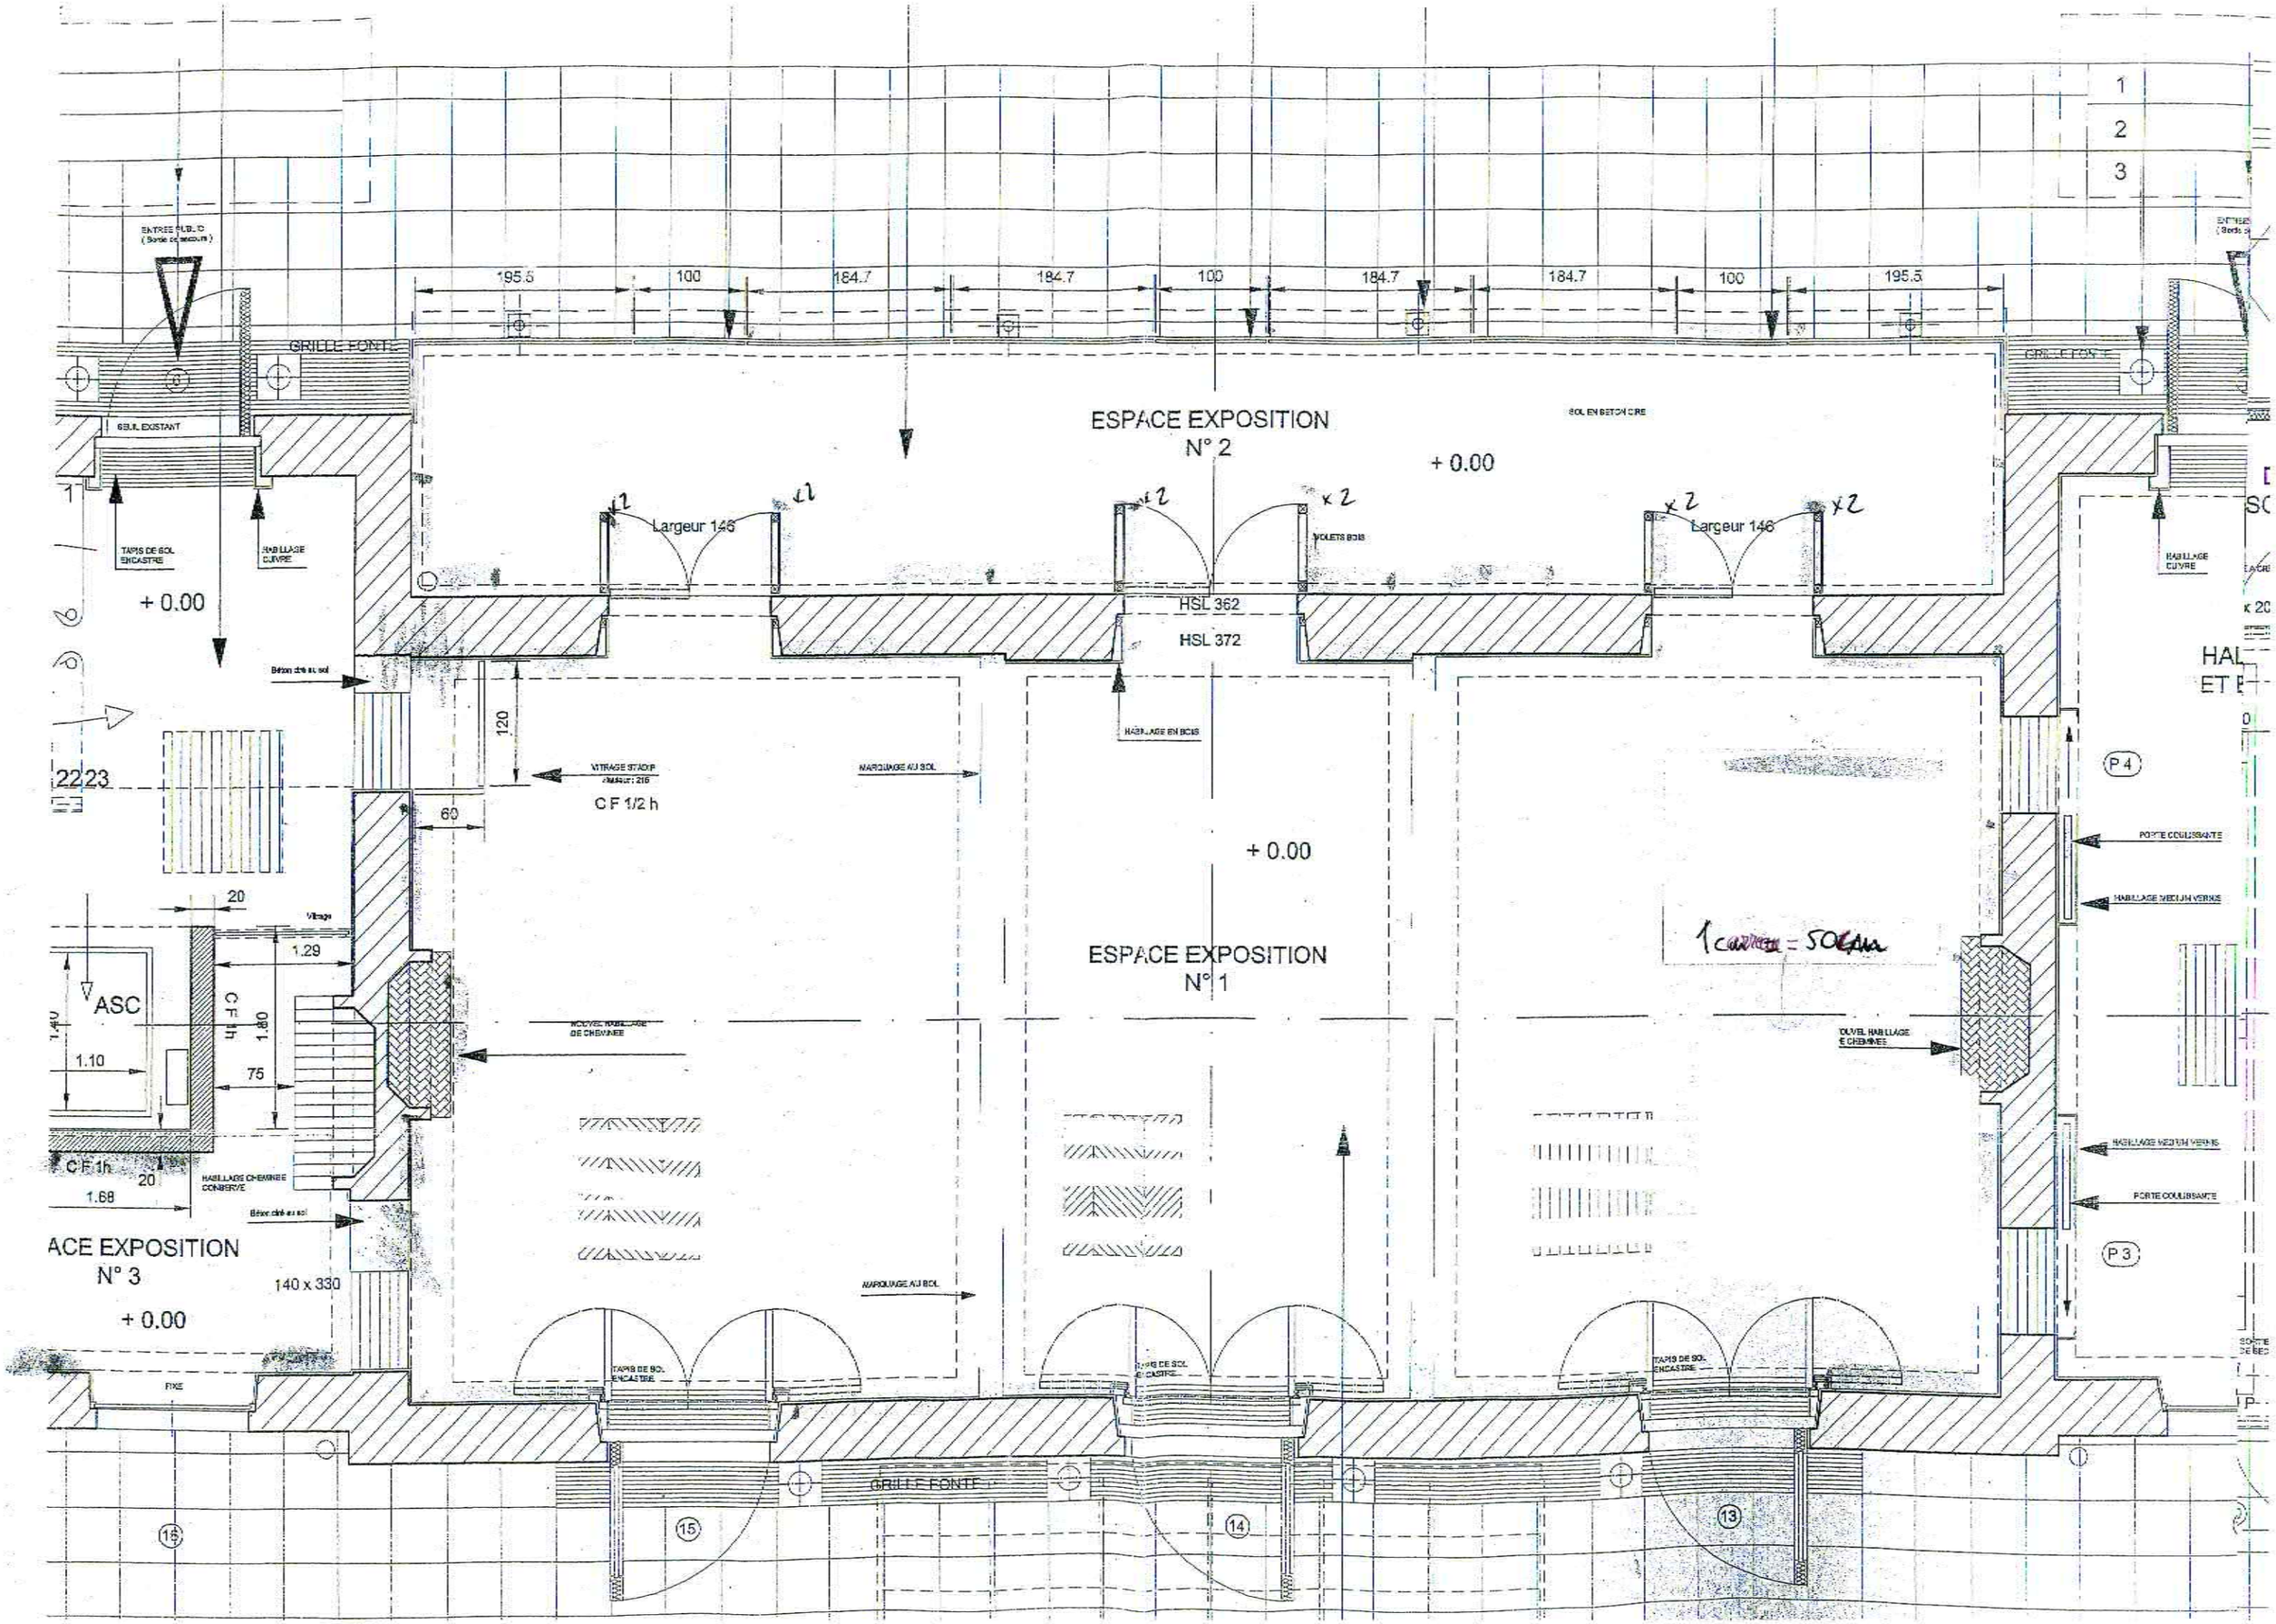

ESPACE EXPOSITION
N° 2
+ 0.00
Largeur 146
HSL 362
HSL 372
ESPACE EXPOSITION
N° 1
+ 0.00
ASC
C F 1/2 h
C F 1h
ACE EXPOSITION
N° 3
+ 0.00
140 x 330
GRILLE FONTE
SEUIL EXISTANT
TAPIS DE SOL ENCASTRE
HABILLAGE CUIVRE
HABILLAGE EN BOIS
MARQUAGE AU SOL
PORTE COULISSANTE
HABILLAGE MEDIUM VERNIS
HABILLAGE CHEMINEE CONSERVE
FIXE
195.5
100
184.7
184.7
100
184.7
184.7
100
195.5
120
60
20
1.29
1.80
1.40
1.10
75
20
1.68
P 4
P 3
15
14
13