


Référence	Quantité	Titre/Nom, dénomination, matériel, dimensions, etc.			No. d'article/Référence	
Dessiné par	Vérifié par	Approuvé par - date	Nom de fichier CADRE DE SCENE	Date Janvier 2006	Echelle 1:100	
SALLE DES FETES			SAINT JEAN DE BRAYE			
					Edition	Feuille No. 1/2

SCENE
11.9 m X 6.14 m


RIDEAU DE SCENE
SUR PATIENCE

PROSCENIUM
10 m X 1 m

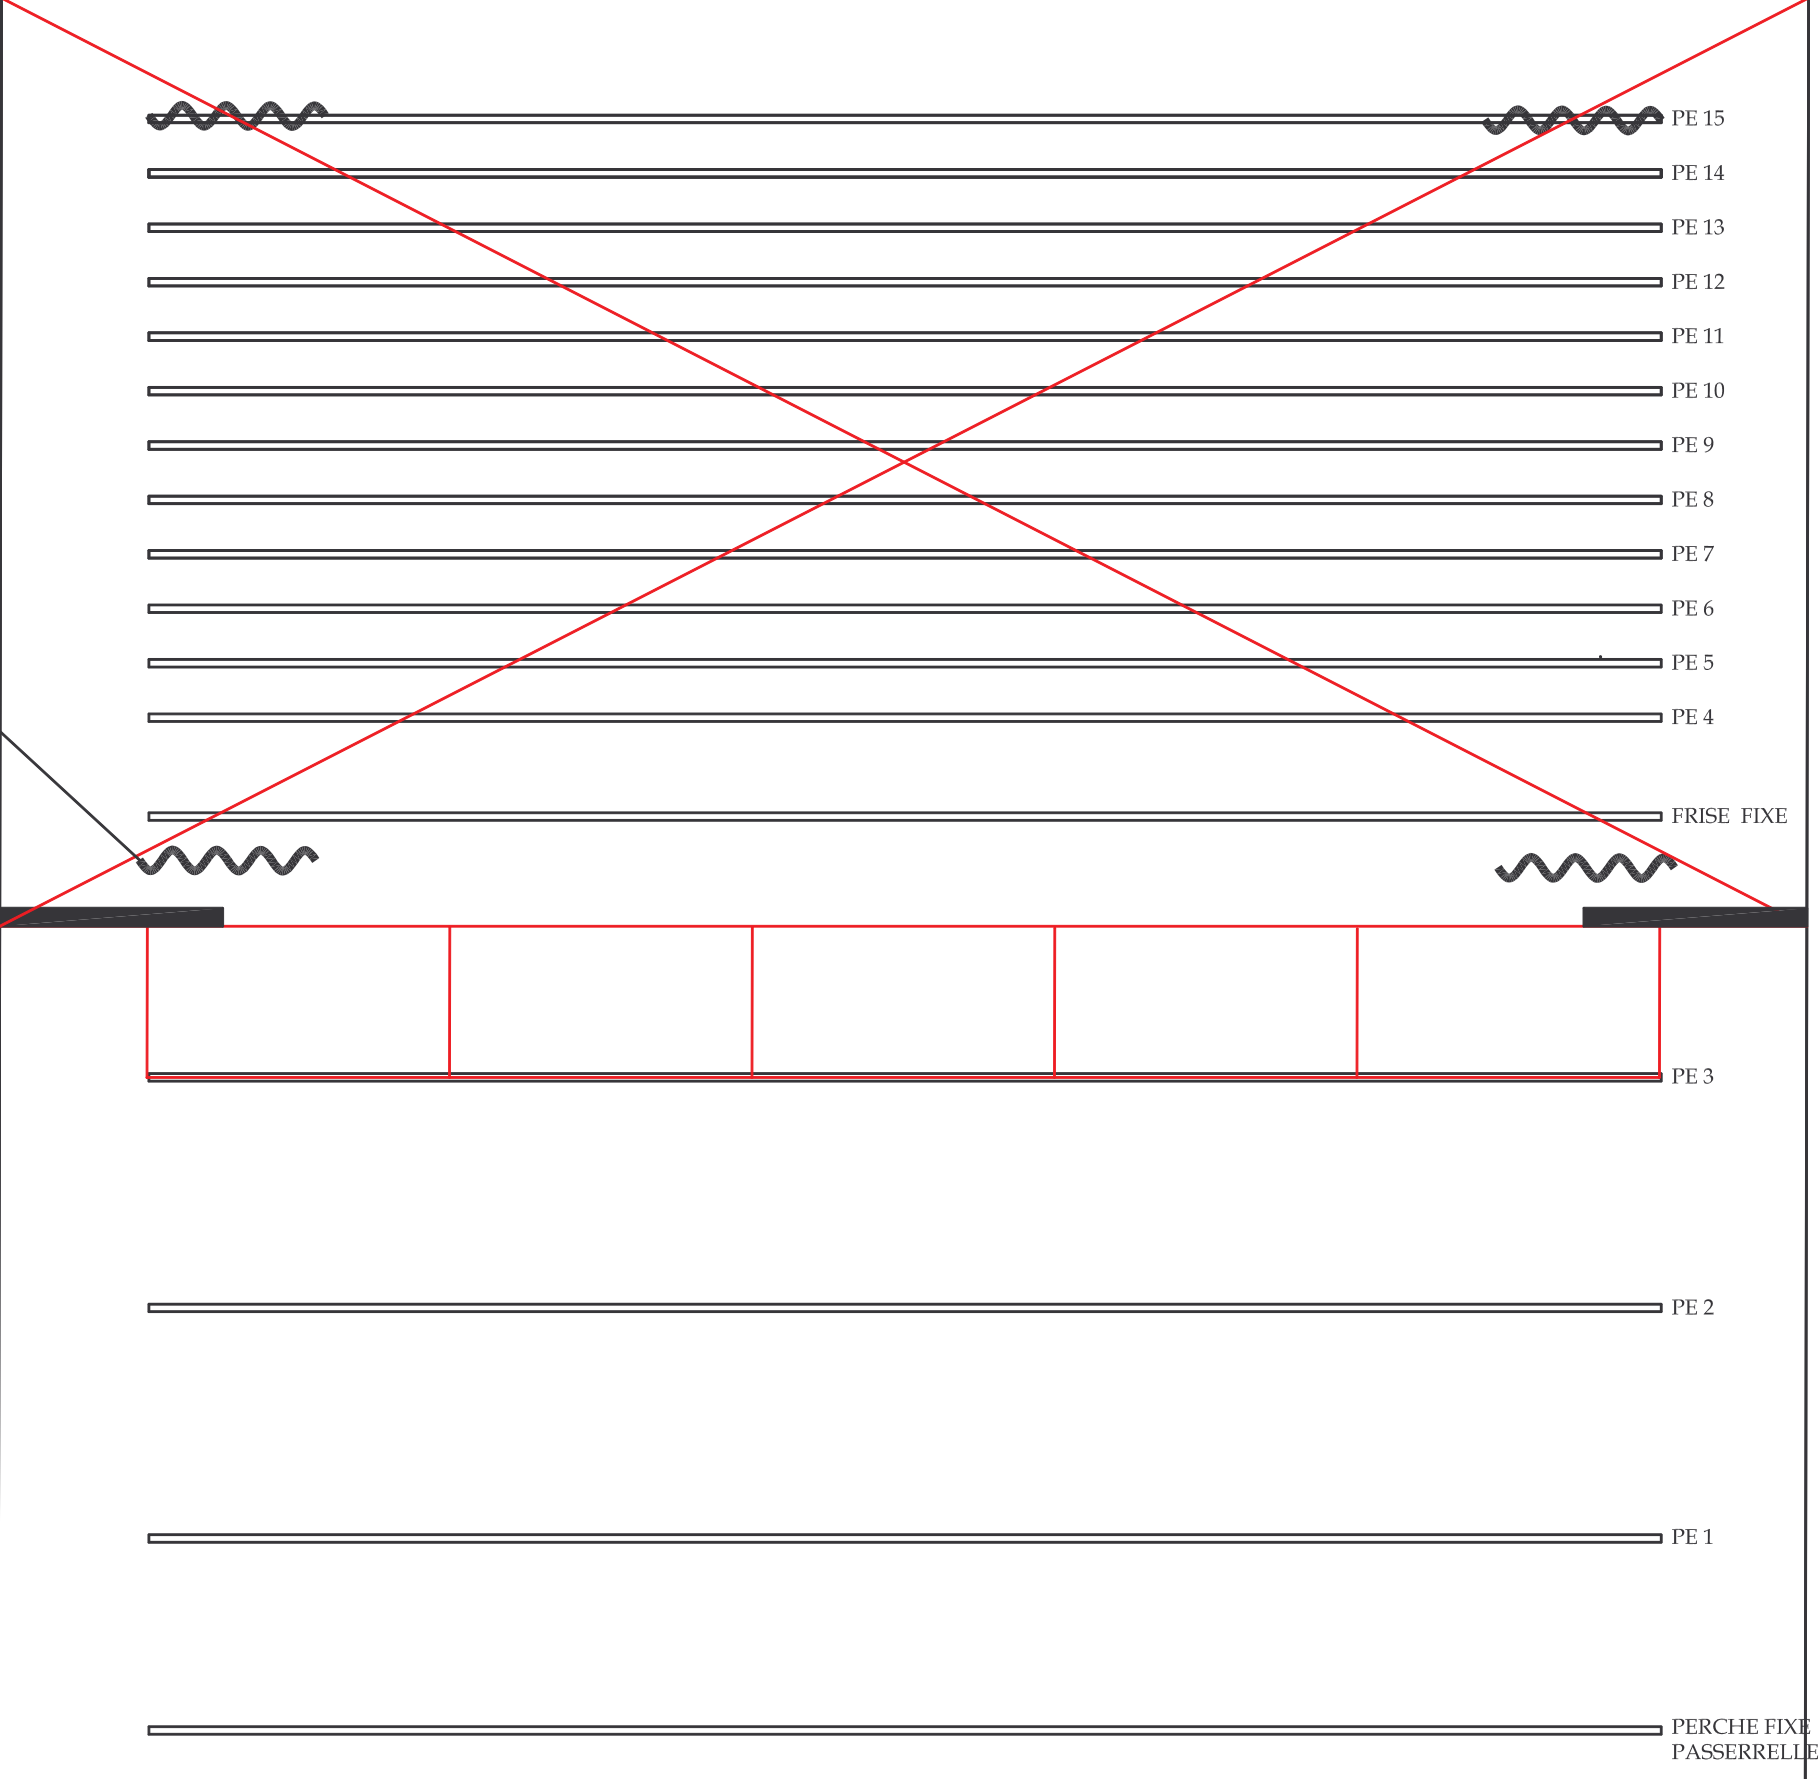

PE 15:Patience fonds de scène

Dessiné par	Vérifié par	Approuvé par - date	Nom de fichier	Date	Echelle
			vue dessus	JANVIER 2006	
			SAINT JEAN DE BRAYE		
SALLE DES FÊTES			Edition	Feuille No.	
			1/3		

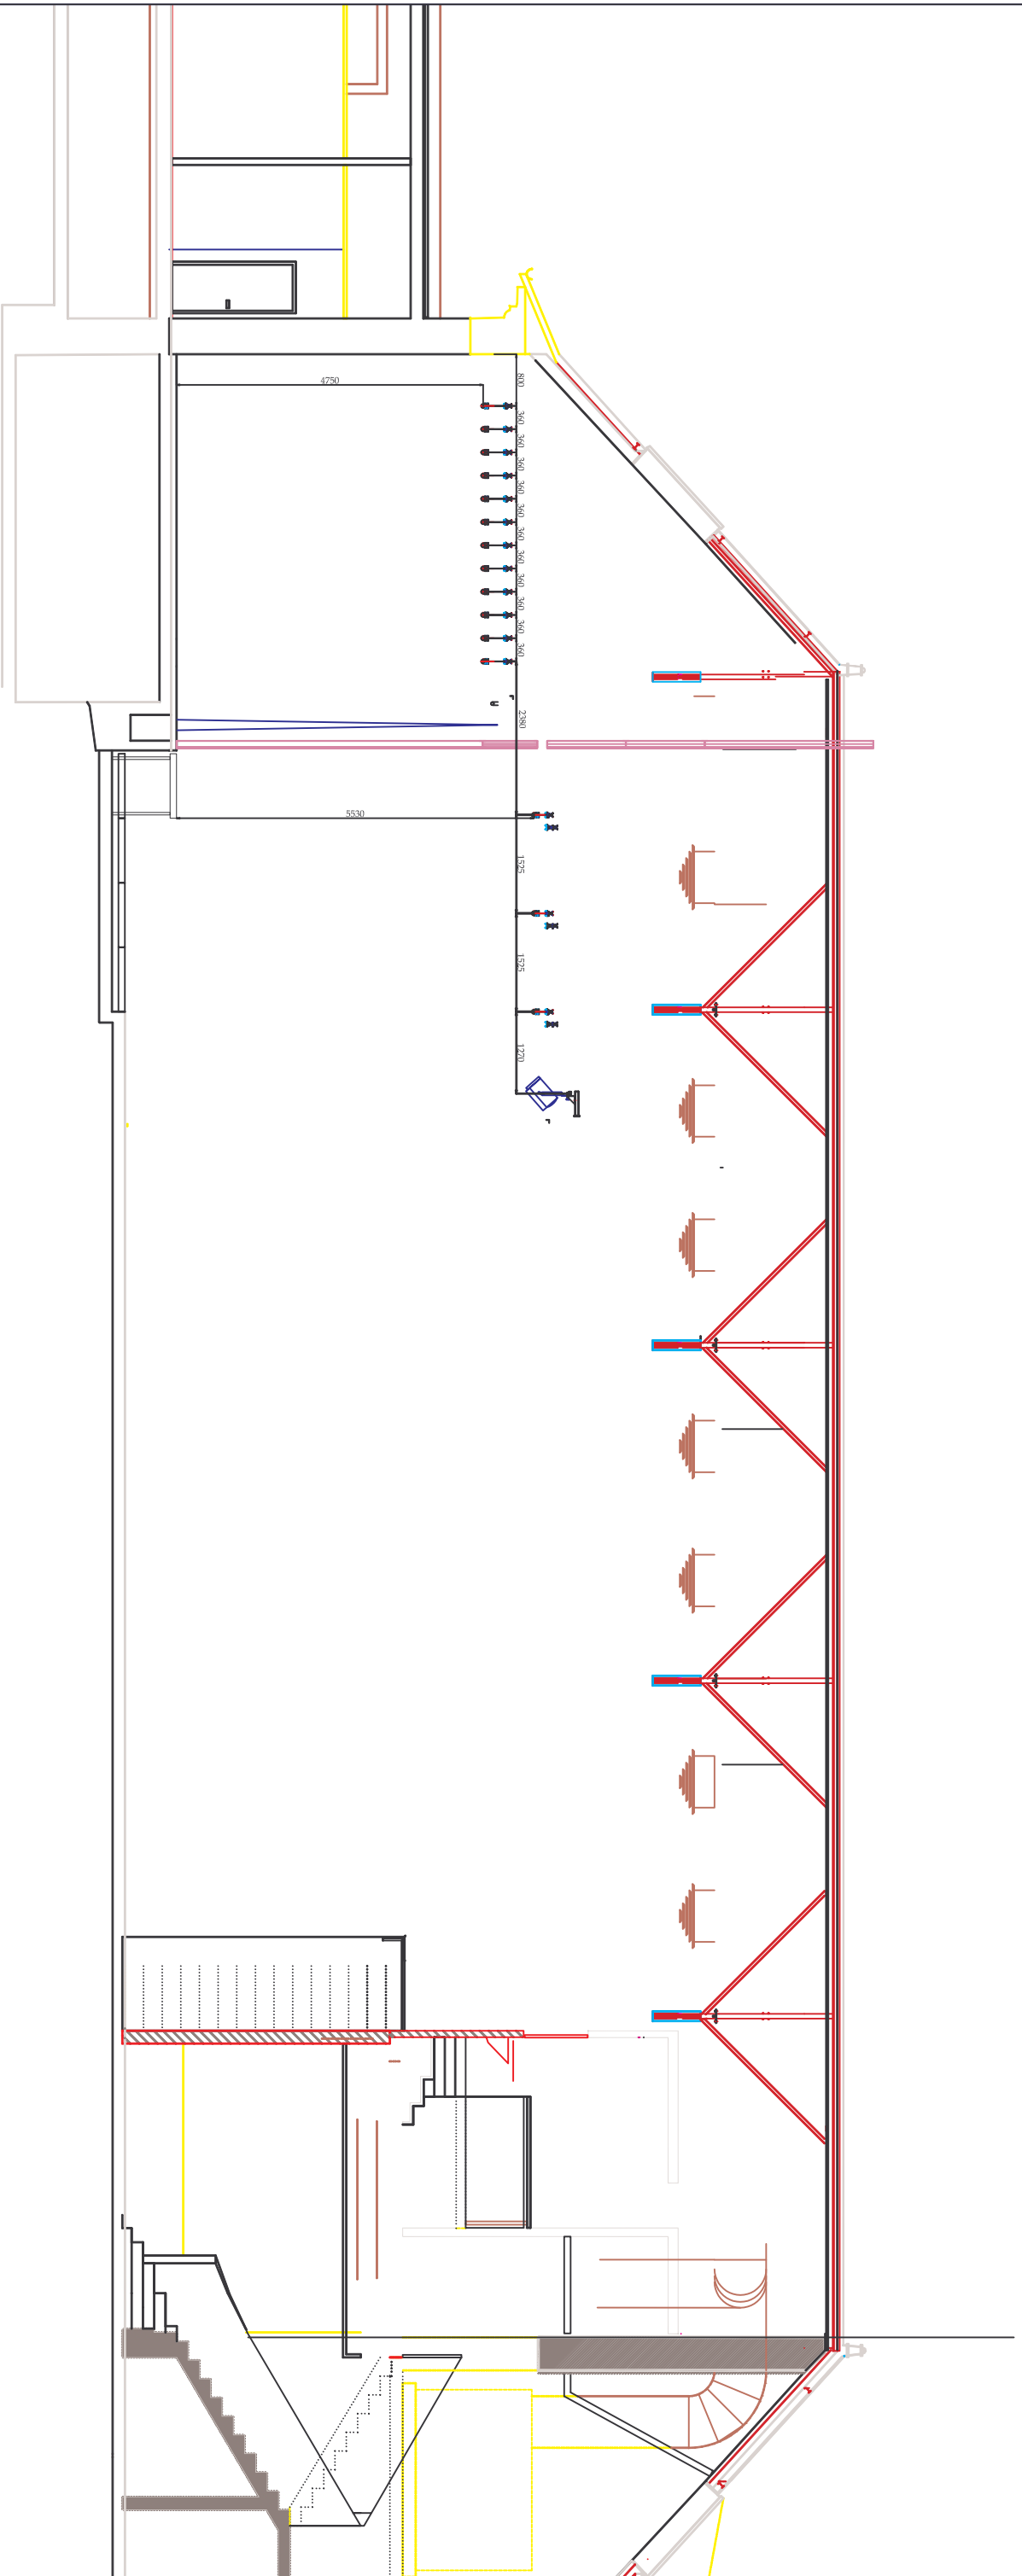

Dessiné par	Vérifié par	Approuvé par - date	Nom de fichier	Date	Echelle
			COUPE	Janvier 2006	1:100
SALLE DES FÊTES			SAINT JEAN DE BRAYE		
			Edition	Feuille No.	
0			1/3		